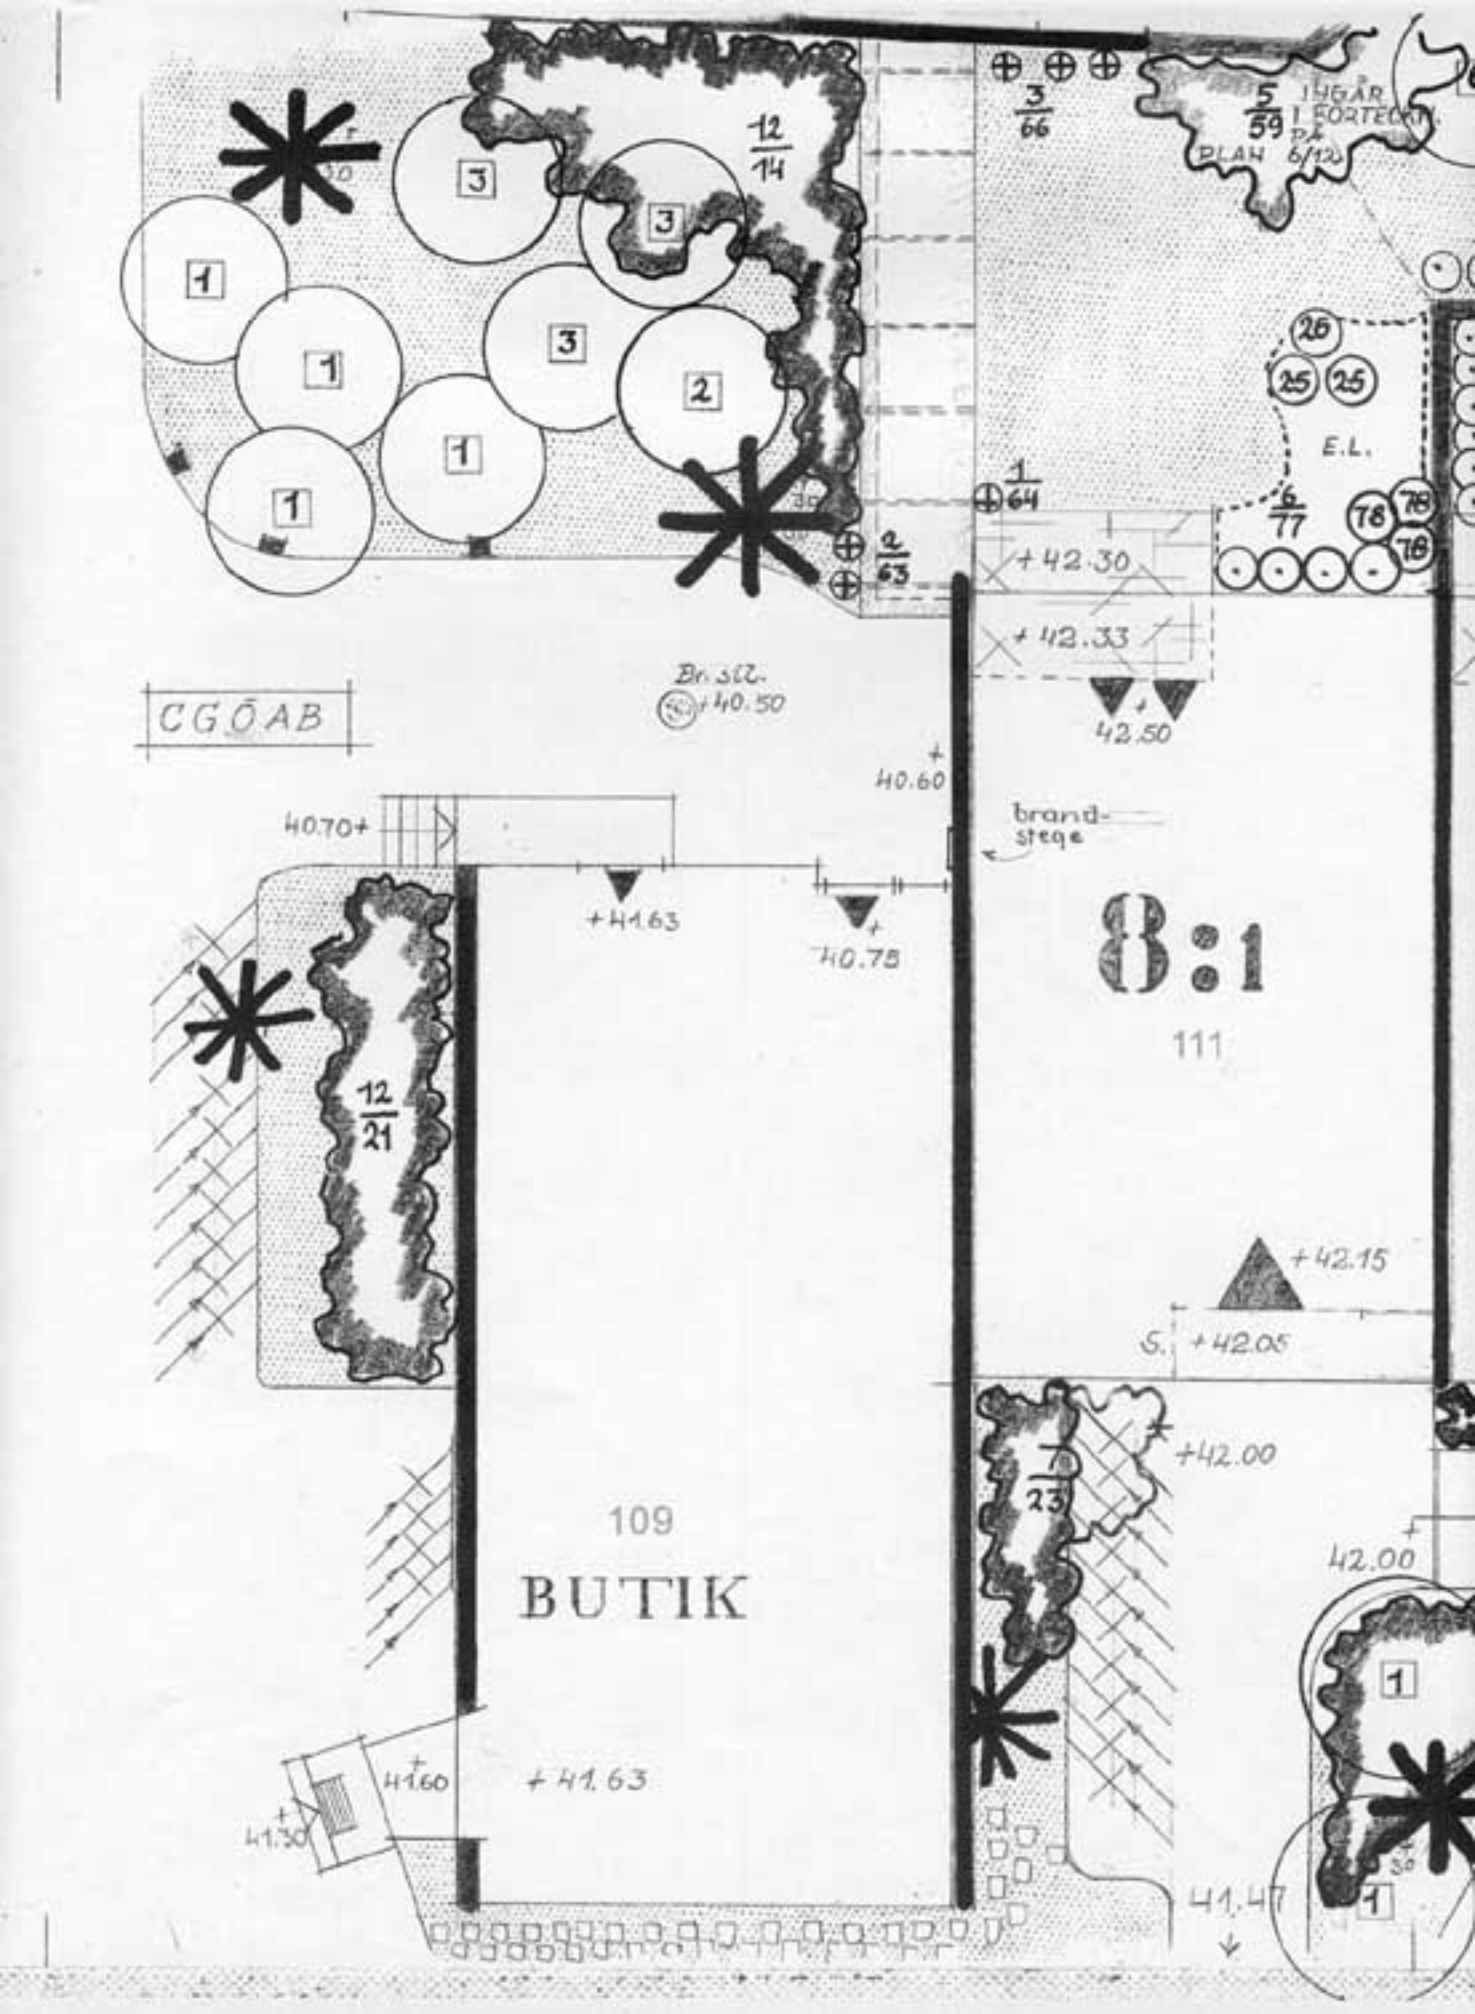
CGÖAB
12/14
3/66
5/59
INGÅR I FÖRTECKN. PÅ PLAN 6/120
E.L.
1/64
6/77
2/63
+42.30
+42.33
42.50
Br. stl.
+40.50
+40.60
40.70+
brand-stege
+41.63
40.75
8:1
111
12/21
+42.15
S. +42.05
7/23
+42.00
42.00
109
BUTIK
41.60
+41.63
41.30
41.47