



2

35 - 41

VÄXTFÖRTECKNING

STAMTRÄD:

- | | | |
|---|------------------|---|
| 1 | Betula alba | 5 |
| 2 | Prunus padus | 3 |
| 3 | Sorbus aucuparia | 1 |

PRYDNADSBUSKAR:

- | | | |
|----|--------------------------|----|
| 15 | Philadelphus coronarius | 11 |
| 16 | Sorbus aucuparia | 7 |
| 17 | Spiraea v. Houltel | 48 |
| 21 | Symphoricarpus racemosus | 34 |
| 22 | Berberis thunbergii | 10 |
| 23 | " polyantha | 15 |
| 25 | Hydrangea paniculata | 6 |
| 28 | Lonicera coerulea | 5 |
| 30 | Ribes sanguineum | 5 |

STÄND. BLOMM. BUSKAROR:

- | | | |
|----|----------------------------|---|
| 41 | Rosa Sangerhausen (eldröd) | 6 |
|----|----------------------------|---|

PARK- O. VILDRASOR:


- | | | |
|----|-------------------------------|---|
| 52 | Rosa rugosa Dr. Eckener (gul) | 6 |
| 54 | " Hansa (harmröd) | 5 |

KLÄNGVÄXTER:

- | | | |
|----|-----------------------------------|---|
| 61 | Rosa Paul's Scarlet Climber (röd) | 2 |
| 64 | Clematis Jackmanni (blå) | 1 |

SOLITÄRPERENNER:

- | | | |
|----|-----------------------------|---|
| 77 | Hemerocallis flava (gul) | 3 |
| 78 | " Marg. Perry (orange) | 5 |
| 79 | Ligularia Veitchiana (gul) | 5 |
| 80 | " clivorum Othello (orange) | 8 |
| 81 | Paeonia festiva | 7 |

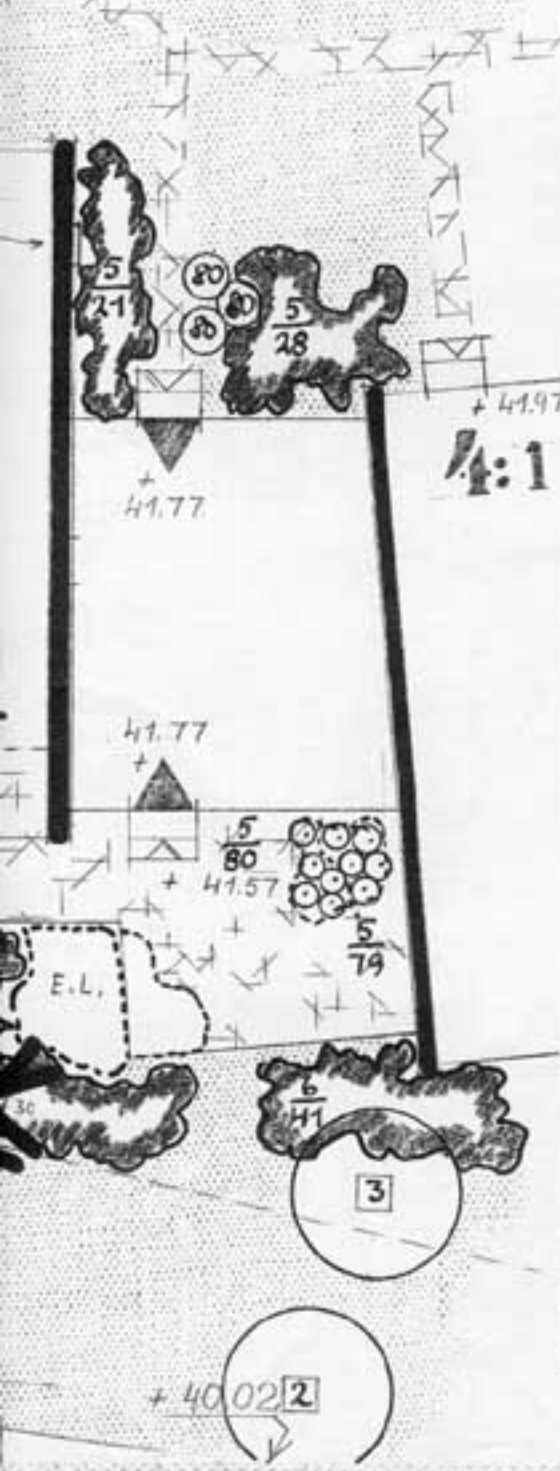

BAR

HYRESHUS I STOCKHOLM AB
 RADHUSOMRÅDE I BAGARMOSEN
 KV. APELSMANNEN - HUS 2
 DETALJPLANTERINGSPLAN

N. H. ORÉNTO
 TRÄDGÅRDSARKITEKT FST
 RÅSUNDAV. 110 SOLNA TEL. 279122

SKALA	1:100
RITAD	10/6-55
DR. NR.	644
LÖP. NR.	6/2

+ 40.02 [2]