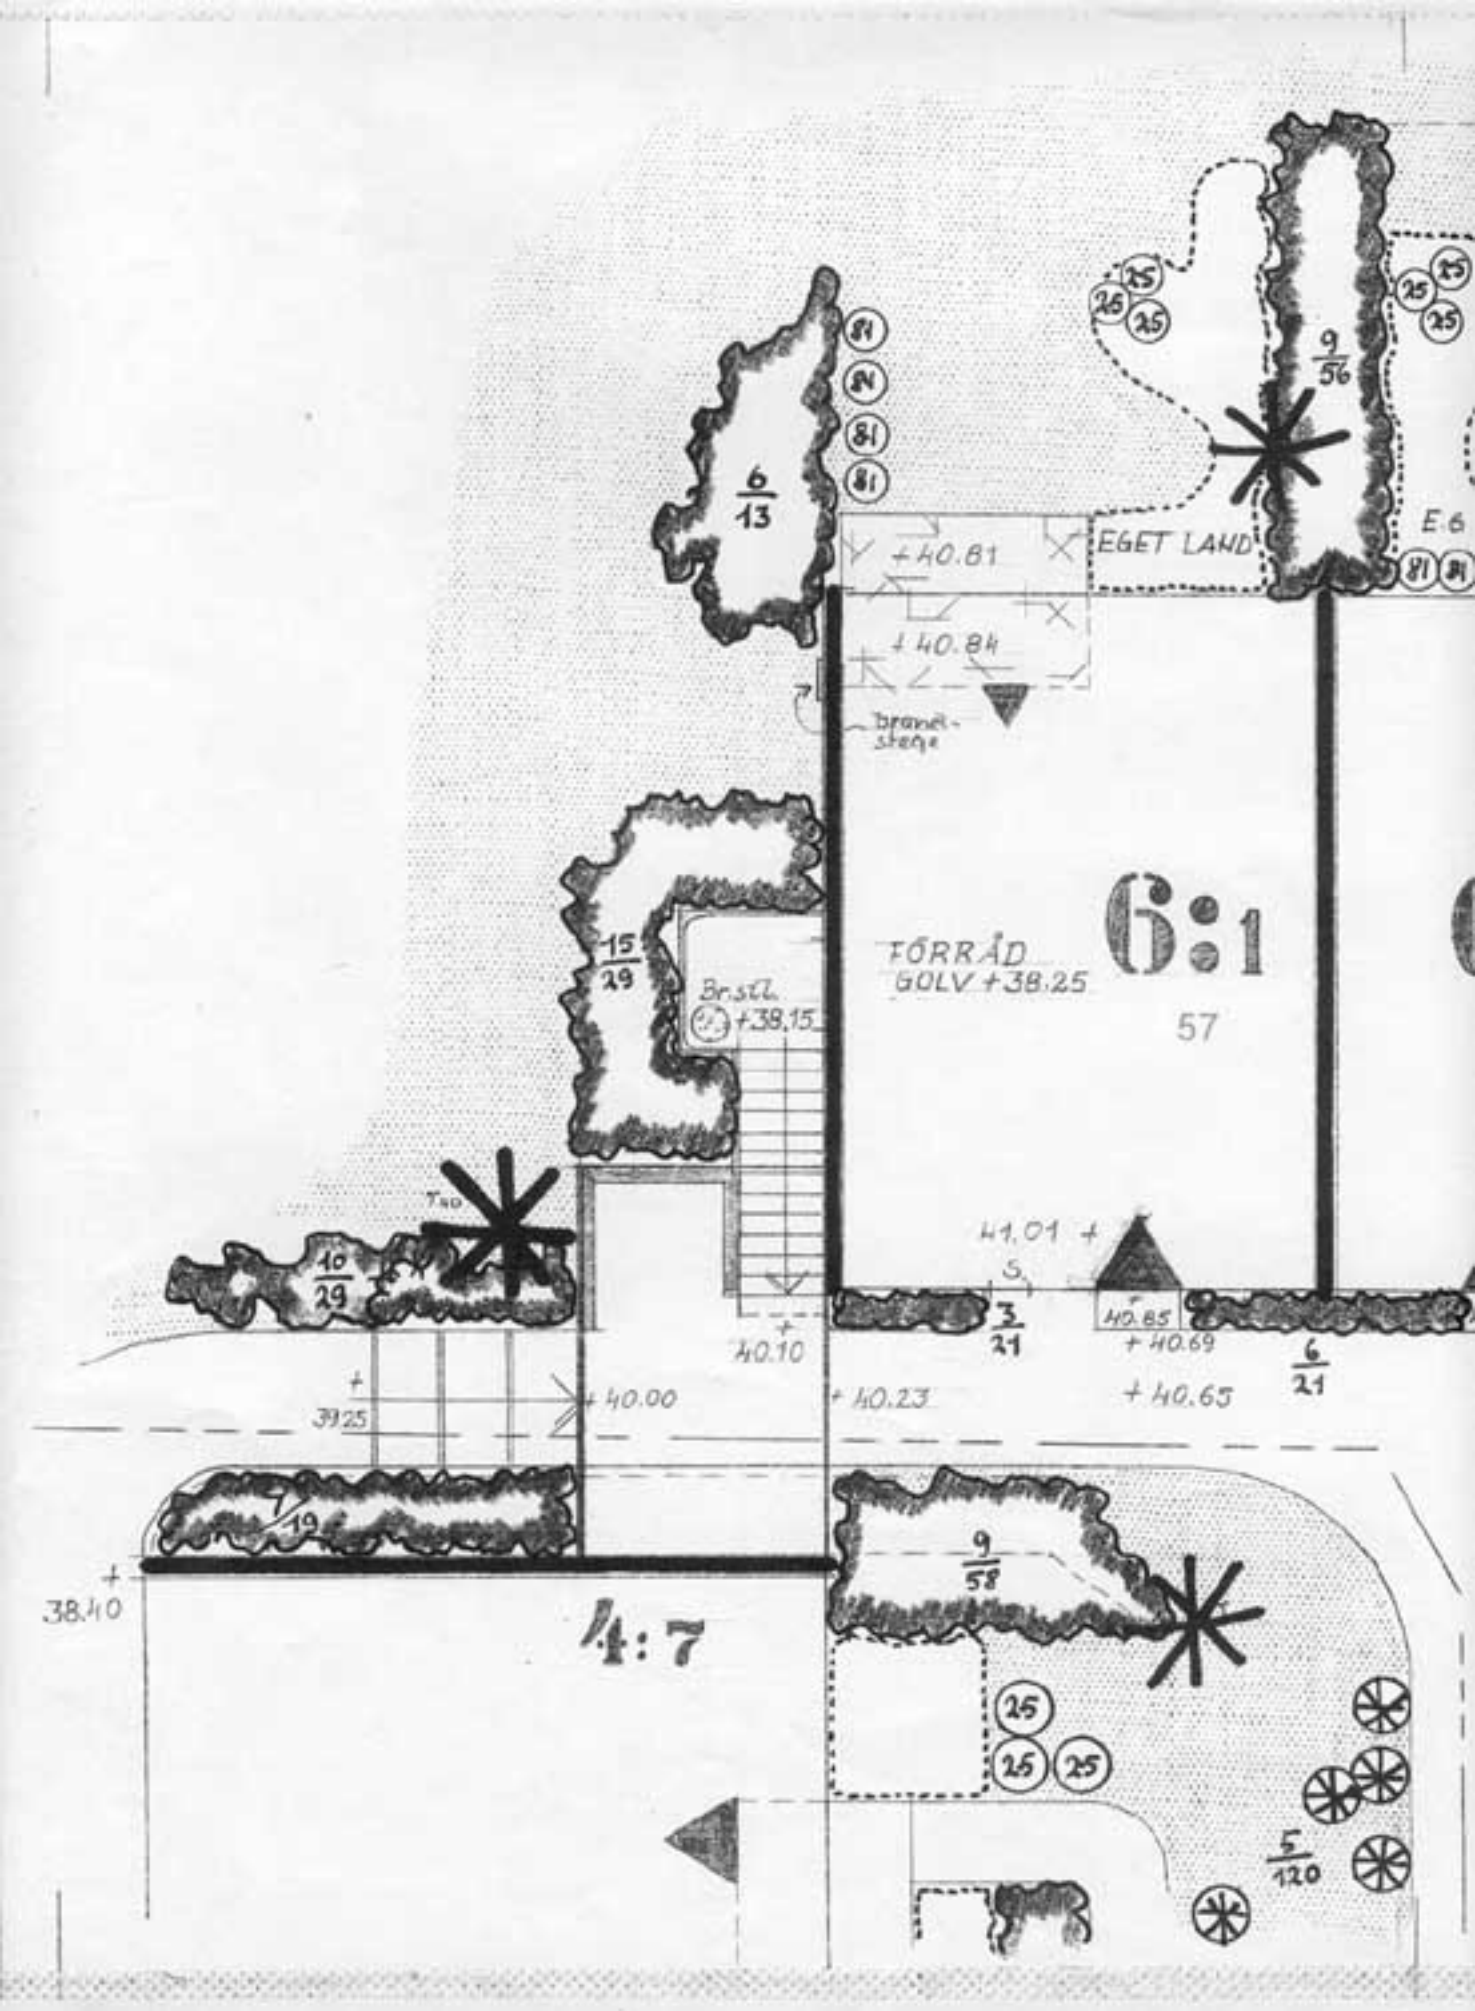
6/13
81
24
81
81
+40.81
EGET LAND
+40.84
brand-stege
9/56
25
25
25
25
25
E.6
81
81
15/29
Br.stl.
+38.15
FÖRRÅD
GOLV +38.25
6:1
57
10/29
41.01 +
3/21
40.85
+40.69
6/21
+40.10
+40.00
+40.23
+40.65
39.25
19
9/58
+38.40
4:7
25
25
25
5/120