Stenpartiet

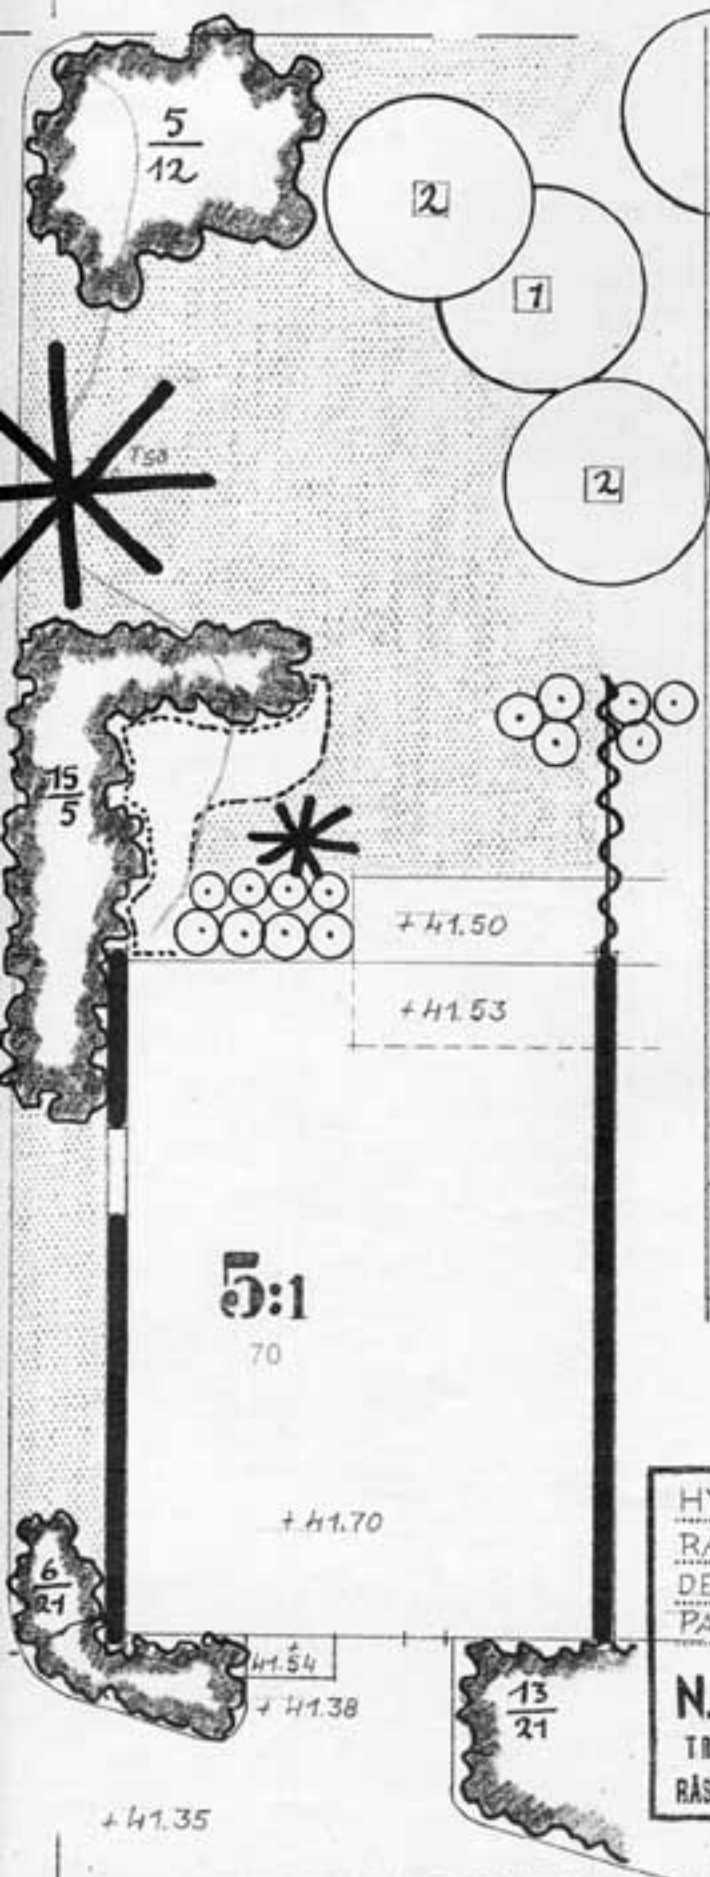

VÄXTFÖRTECKNING

		st.
	STAMTRÄD:	
1.	Betula alba	9
2.	Prunus padus	5
	PRYDNADSBUSKAR:	
12.	Corylus avellana	5
26.	Potentilla fruticosa	10
27.	" " Maanelys	10
30.	Ribes sanguineum	15
31.	Cotoneaster horizontalis	10
32.	" adpressus praecox	10
33.	" dammeri	30
	STÄND. BLOMMANDE BUSKROSOR:	
42.	Rosa Silberlachs (silverlax)	10
	PARK- O. VILDROSOR:	
45.	R. canina Jacqueminot (röd)	10
49.	R. hugonis (citrongul)	10
	PERENNER:	
90.	Phlox subulata alba (vit)	75
91.	" " rosea (rosa)	80
92.	Sedum album (vit)	90
93.	" acre (gul)	125
94.	" elegans (")	20
95.	" kamtschaticum (orange)	50
96.	" anacampseros (purpur)	50
97.	Campanula caespitosa (blå)	125
98.	" garganica (blå)	70
99.	" portenschlagiana (b)	100
100.	Arabis caucasica (vit)(röd)	100
101.	Dianthus deltoides splendens	50
102.	Nepeta mussini	50
103.	Thymus serpyllum Gold. Dwarf	300
104.	Veronica armena (blå)	25
105.	Aubretia hybr. columnae (lilabl)	100
106.	" " Vera Prichard(r.)	125
107.	" " Dr. Mules (m.viol)	100
108.	" " Blue King (l.blå)	130
109.	Aster alpinus (lila blå)	60
110.	" " roseus (rosa)	55
111.	" amellus (blandade)	95
112.	" brachytrichus (blå)	75
113.	" dumosus Peter Pan (rosa)	95
114.	" " Victor (lavendelbl)	50
	BARRVÄXTER:	
120.	Pinus montana	40

BAR

HYRESHUS I STOCKHOLM AB
RADHUSOMRÅDE I BAGARMOSSEN
DETALJ AV PLANTERING I BERGS-
PARTI INTILL RIKSRÅDSVÄGEN

N. H. ORÉNTO
TRÄDGÅRDSARKITEKT FST
RÅSUNDAV. 110 SOLNA TEL. 27 91 22

SKALA	1:100
RITAD	1/6-55
DR.NR.	6 HH
LÖP.NR.	6/5 A